35° 普通型/苗条型自动扶梯土建布置图

35° common type/slim type escalator construction layout

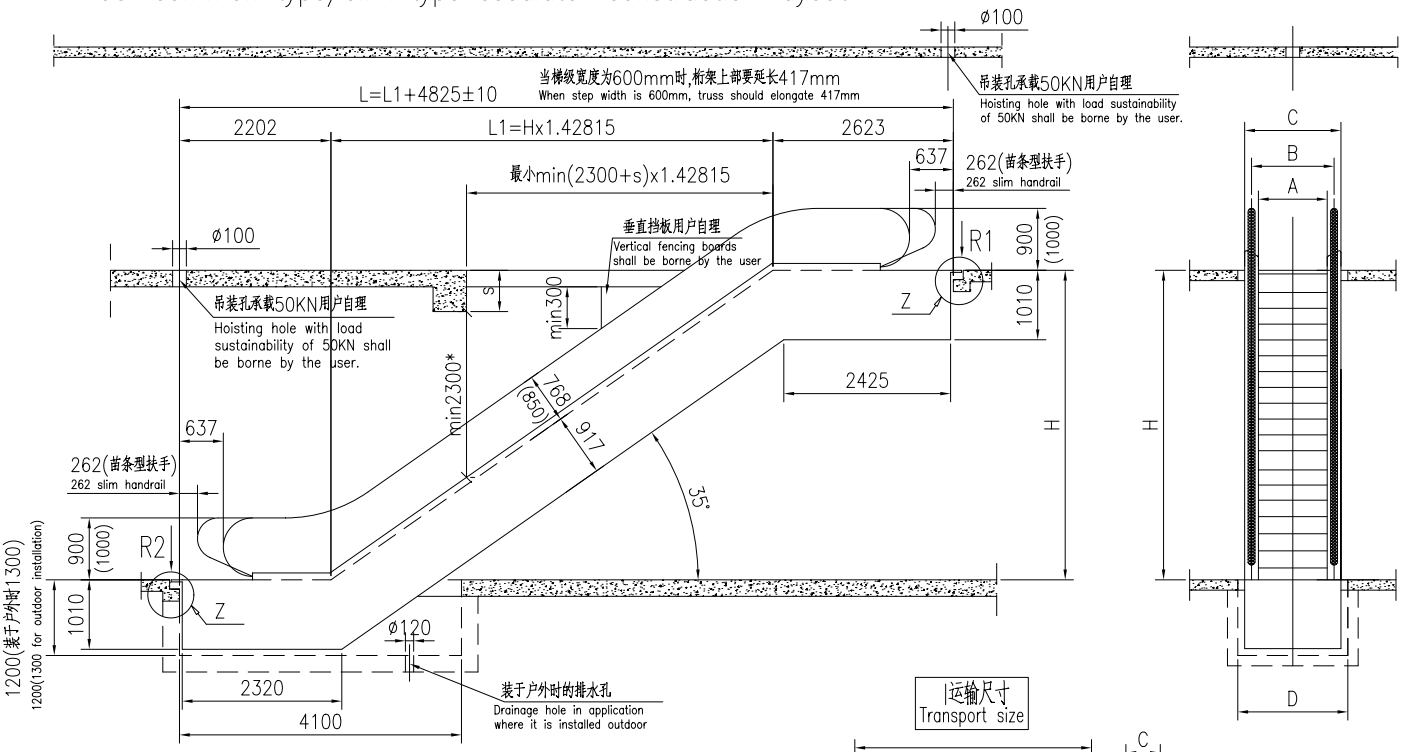

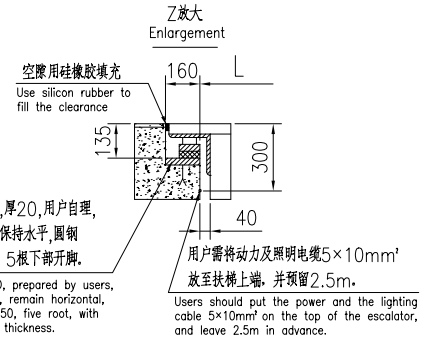

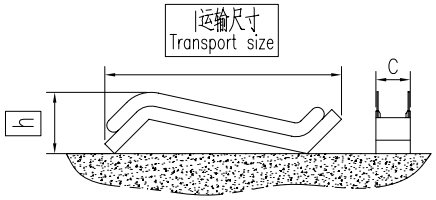

扶手高度为1000mm时，h要增加70mm。
When the height of handrail is 1,000mm, extra h=70mm is necessary.

下列工程由用户自理，敬请合作：

1、在自动扶梯出入口应有充分畅通的区域以容纳乘客，该畅通区的宽度至少等于扶手带中心线之间的距离。其纵深尺寸至少为2.5m。如果该区宽度增至扶手带中心距的两倍以上，则其纵深尺寸允许减少至2m。

2、自动扶梯与楼板交叉处以及各交叉布置的自动扶梯之间，应在外盖板上方设置一个无锐利边缘的垂直防碰挡板，其高度不应小于0.3m(扶手带中心线与任何障碍物之间的距离不小于0.5m的除外)。

3、用户应为自动扶梯及其周边提供足够和适当的照明。在出入口，包括梳齿板处的照明度和该区域所要求的照明度相一致。室内或室外自动扶梯的出入口的光照度分别至少为50LX或15LX，这些均是在地面测出的值。

4、扶梯周围地板、天花板的加工工程。

5、若扶梯装在底层,底坑的排水工程由用户自理;如有必要,则采用防火结构。

6、主动力电缆前(就近)接空气开关(DZ100)和保险丝(RL60)。

*当此处有梁或其它障碍物时,也必须保证路板上方净高度不得小于2300。

注：当L>E时需要增加中间支点。

Note: When L>E, add intermediate supporting point shall be added. It should use middle support.

型号Model	A	B	C	D	E
FPL35-600	600	838	1140	1200	18500
FPL35-800	800	1038	1340	1400	16900
FPL35-1000	1000	1238	1540	1600	15700

型号Model	FPL30-600(4500人people/小时hour)				FPL30-800(6750人people/小时hour)				FPL30-1000(9000人people/小时hour)				运输尺寸 Transport size	
提升高度 Tavelling height (mm)	净重 Net height (KN)	支撑载荷(KN) Supporting load		电机功率 Motor power (KW)	净重 Net height (KN)	支撑载荷(KN) Supporting load		电机功率 Motor power (KW)	净重 Net height (KN)	支撑载荷(KN) Supporting load		电机功率 Motor power (KW)	h	l
		R1	R2			R1	R2			R1	R2			
3000	54	43	39	5.5	56	49	44	5.5	60	56	50	5.5	2850	10180
3500	57	46	41	5.5	60	52	47	5.5	64	60	53	5.5	2890	11030
4000	60	49	44	5.5	63	56	50	5.5	67	64	57	7.5	2920	11890
4500	64	52	46	5.5	66	59	53	7.5	71	67	60	7.5	2940	12750
5000	67	54	49	5.5	70	62	56	7.5	74	71	64	11	2970	13610
5500	70	57	51	7.5	73	65	59	8	82	77	69	11	2980	14470
6000	73	60	54	7.5	76	69	61	11	85	81	72	11	3000	15330